



ΕΦΗΜΕΡΙΣ ΤΗΣ ΚΥΒΕΡΝΗΣΕΩΣ

ΤΗΣ ΕΛΛΗΝΙΚΗΣ ΔΗΜΟΚΡΑΤΙΑΣ

ΤΕΥΧΟΣ ΔΕΥΤΕΡΟ **Αρ. Φύλλου 847**

22 Ιουνίου 2005

ΠΕΡΙΕΧΟΜΕΝΑ

ΑΠΟΦΑΣΕΙΣ

ΑΠΟΦΑΣΕΙΣ

Αριθ. 1398/0051 (1)

Σύσταση ελεγκτικής ομάδας για τη διενέργεια ελέγχου στο Περιφερειακό Επιχειρησιακό Πρόγραμμα ΘΕΣΣΑΛΙΑΣ.

Ο ΥΦΥΠΟΥΡΓΟΣ ΟΙΚΟΝΟΜΙΑΣ ΚΑΙ ΟΙΚΟΝΟΜΙΚΩΝ

Έχοντας υπόψη:

1. Τις διατάξεις του άρθρου 17 του ν. 2860/2000 «Διαχείριση, παρακολούθηση και έλεγχος του Κοινοτικού Πλαισίου Στήριξης και άλλες διατάξεις» (ΦΕΚ 251/Α΄/ 2000), όπως τροποποιήθηκε με το άρθρο 23 του ν. 3148/ 2003 (ΦΕΚ 136/Α΄).

2. Την υπ' αριθμ. 14650/ΔΙΟΕ85/17.3.2004 απόφαση του Πρωθυπουργού και του Υπουργού Οικονομίας και Οικονομικών «Καθορισμός αρμοδιοτήτων των Υφυπουργών Οικονομίας και Οικονομικών» (ΦΕΚ 519/Β΄/17.3. 2004).

3. Την υπ' αριθμ. 2/27040/0022/14.8.2003 απόφαση των Υφυπουργών Οικονομίας και Οικονομικών «Καθορισμός αποζημίωσης των μελών των ελεγκτικών ομάδων του άρθρου 17 (παρ. 6 και 7) του ν. 2860/2000» (ΦΕΚ 1170/Β΄).

4. Την υπ' αριθμ. 2/40508/0004/23.7.2004 (ΦΕΚ 1185/Β΄) απόφαση του Υφυπουργού Οικονομίας και Οικονομικών «Μεταβίβαση αρμοδιοτήτων και της εξουσίας να υπογράφουν ''με εντολή Υφυπουργού'' στο Γ.Γ. Δημοσιονομικής Πολιτικής, στους Γενικούς Διευθυντές και στους Προϊσταμένους Διευθύνσεων και Τμημάτων του Γενικού Λογιστηρίου του Κράτους», όπως τροποποιήθηκε με την υπ' αριθμ. 2/20554/0004/19.4.2005 όμοιά της (ΦΕΚ 556/Β΄) και ισχύει.

5. Το εγκεκριμένο πρόγραμμα της Τεχνικής Βοήθειας της ΕΔΕΛ, για το έτος 2005.

6. Την υπ' αριθμ. 2/7240/0022/12.3.2003 απόφαση του Υπουργού Οικονομίας και Οικονομικών «Καθορισμός του ύψους της εκτός έδρας αποζημίωσης και των εξόδων μετακίνησης μελών των ελεγκτικών ομάδων του άρθρου 17 (παρ. 6) του ν. 2860/2000» (ΦΕΚ 310/Β΄).

7. Το εγκεκριμένο πρόγραμμα ελέγχων της Επιτροπής Δημοσιονομικού Ελέγχου (ΕΔΕΛ) για το έτος 2005.

8. Την ανάγκη διενέργειας ουσιαστικού ελέγχου στο Περιφερειακό Επιχειρησιακό Πρόγραμμα «Θεσσαλίας», σε ενέργειες του ΕΤΠΑ, στο πλαίσιο ελέγχου των προγραμμάτων του Γ΄ Κ.Π.Σ.

9. Το γεγονός ότι από τις διατάξεις αυτής της απόφασης προκαλείται δαπάνη 1.650,00 Ευρώ πλέον εργοδοτικών εισφορών, για την αμοιβή των ελεγκτών, η οποία θα καλυφθεί από το Πρόγραμμα της Τεχνικής Βοήθειας της ΕΔΕΛ, αποφασίζουμε:

1. Συνιστούμε Ελεγκτική Ομάδα για τη διενέργεια ουσιαστικού ελέγχου στο Περιφερειακό Επιχειρησιακό Πρόγραμμα «Θεσσαλίας», στις Πράξεις:

α) «Ολοκλήρωση Νομαρχιακού Γενικού Νοσοκομείου Βόλου» και συγκεκριμένα στο 1ο υποέργο με τίτλο «Αποπεράτωση Οικοδομικών - Η/Μ Εργασιών και τμήματος περιβάλλοντος χώρου», με Τελικό Δικαιούχο τη ΔΕΠΑΝΟΜ Α.Ε.

β) «Μουσικό Γυμνάσιο - Λύκειο Βόλου» και συγκεκριμένα στο Γ΄ υποέργο με τον ομώνυμο τίτλο, με Τελικό Δικαιούχο τη Νομαρχιακή Αυτοδιοίκηση Μαγνησίας.

γ) «Κατασκευή Δικτύου Αποχέτευσης Ακαθάρτων - Ομβρίων στη Μ.Π. Βόλου» και συγκεκριμένα στο Γ΄ υποέργο με τον ομώνυμο τίτλο, με Τελικό Δικαιούχο τη ΔΕΥΑΜ Βόλου.

2. Μέλη της Ελεγκτικής ομάδας ορίζονται οι εξής:

• Βασιλική Πάλλη, δημοσιονομικός, υπάλληλος της 51ης Διεύθυνσης Προγραμματισμού και Ελέγχων του ΓΛΚ, ως συντονίστρια της ομάδας ελέγχου.

• Ευάγγελος Λιάπης, μηχανικός, υπάλληλος της 51ης Διεύθυνσης Προγραμματισμού και Ελέγχων του ΓΛΚ.,

• Φιλίτσα Ζήση, δημοσιονομικός, υπάλληλος της 51ης Διεύθυνσης Προγραμματισμού και Ελέγχων του ΓΛΚ.

3. Ο έλεγχος θα διενεργηθεί κατά το χρονικό διάστημα από 4.7.2005 έως και 16.7.2005, σύμφωνα με το παρακάτω χρονοδιάγραμμα:

Από 4 έως και 5.7.2005 στα γραφεία της ΔΕΠΑΝΟΜ ΑΕ στην Αθήνα.

Στις 5.7.2005, αναχώρηση της ελεγκτικής ομάδας για την Λάρισα.

Από 6 έως και 7.7.2005 στα γραφεία της Ειδικής Υπηρεσίας Διαχείρισης του ΠΕΠ Θεσσαλίας και το Περιφερειακό Ταμείο Θεσσαλίας στη Λάρισα.

Από 8 έως και 15.7.2005 στην ΔΕΥΑΜ Βόλου, στις Διευθύνσεις Τεχνικών και Οικονομικών Υπηρεσιών της Νομαρχιακής Αυτοδιοίκησης Μαγνησίας , και επιτόπια επίσκεψη στο φυσικό αντικείμενο των τριών ανωτέρω υποέργων.

Επιστροφή στην Αθήνα, στις 16.7.2005.

Για τις διαδοχικές μετακινήσεις των ελεγκτών είναι δυνατή η χρήση Ι.Χ. αυτοκινήτου, ή ταξί (εντός των ορίων του Νομού) ή οποιουδήποτε άλλου μέσου μαζικής μεταφοράς.

4. Έργο της Ελεγκτικής Ομάδας ειδικότερα είναι:

Ο έλεγχος της διαδικασίας ένταξης των συγκεκριμένων Πράξεων στο Περιφερειακό Επιχειρησιακό Πρόγραμμα «Θεσσαλίας».

Η διαπίστωση της πορείας υλοποίησης των υποέργων, σύμφωνα με τις εθνικές και κοινοτικές διατάξεις.

Η πληρότητα και η νομιμότητα των δικαιολογητικών και λοιπών παραστατικών στοιχείων πληρωμών.

Η επιτόπια εξακρίβωση της πορείας υλοποίησης του φυσικού αντικειμένου των υποέργων.

5. Μετά το πέρας του ελέγχου θα συνταχθεί έκθεση με τα αποτελέσματα ελέγχου, το αργότερο εντός τριών μηνών από την περαίωση του ελέγχου, σύμφωνα με την παράγραφο 1 του άρθρου 1, της κοινής υπουργικής απόφασης υπ' αριθμ. 907/052/2.7. 2003 (ΦΕΚ 878/Β΄/2.7.2003).

6. Στα μέλη της ελεγκτικής ομάδας θα καταβληθεί η προβλεπόμενη αποζημίωση από την υπό στοιχείο 3 του προοιμίου της απόφασης.

Η απόφαση αυτή να δημοσιευθεί στην Εφημερίδα της Κυβερνήσεως.

Αθήνα, 10 Ιουνίου 2005

Με εντολή Υφυπουργού
Η Γενική Διευθύντρια Διοίκησης
και Δημοσιονομικών Ελέγχων
ΚΟΡΙΝΝΑ ΑΝΤΩΝΟΜΑΝΩΛΑΚΗ

Αριθ. 11017 (2)

Προσωρινή κατάληψη χώρου για την κατασκευή σταθμού «ΧΑΪΔΑΡΙ» και σταθμού μετεπιβίβασης «ΧΑΪΔΑΡΙ» του ΜΕΤΡΟ ΑΘΗΝΑΣ - Έργο Επέκτασης της Γραμμής 3: «ΑΙΓΑΛΕΩ - ΧΑΪΔΑΡΙ», Σταθμός Μετεπιβίβασης «ΧΑΪΔΑΡΙ», Αμαξοστάσιο «ΕΛΑΙΩΝΑ».

**Ο ΥΠΟΥΡΓΟΣ
ΠΕΡΙΒΑΛΛΟΝΤΟΣ, ΧΩΡΟΤΑΞΙΑΣ
ΚΑΙ ΔΗΜΟΣΙΩΝ ΕΡΓΩΝ**

Έχοντας υπόψη:

1. Τον ν. 1558/1985 (ΦΕΚ 157/26.7.1995) «Κυβέρνηση και Κυβερνητικά Όργανα».

2. Τον ν. 1955/1991 (ΦΕΚ 112/18.7.1991) περί ιδρύσεως Εταιρείας με την επωνυμία «ΑΤΤΙΚΟ ΜΕΤΡΟ Α.Ε.» και ειδικότερα τις διατάξεις του άρθρου τρίτου «Κύρωση της σύμβασης», σε συνδυασμό με τα άρθρα έβδομο και δέκατο «Απαλλοτριώσεις» του ίδιου Νόμου.

3. Την υπ' αριθμ. Δ16/010/70/Γ/30.1.1992 απόφαση του Υπουργού Περιβάλλοντος, Χωροταξίας και Δημοσίων Έργων περί μεταβίβασης δικαιωμάτων και υποχρεώσεων του Δημοσίου στην ΑΤΤΙΚΟ ΜΕΤΡΟ Α.Ε.

4. Την υπ' αριθμ. Δ16α/04/226/Γ/19.3.1992 απόφαση Υπουργού Περιβάλλοντος, Χωροταξίας και Δημοσίων Έργων περί καθορισμού καθ' ύλην Τεχνικών Δ/νσεων ΓΓΔΕ αρμοδίων για Τεχνκά Θέματα εποπτείας Νομικών Προσώπων Γ.Γ.Δ.Ε.

Το με αριθμό πρωτοκόλλου ALX-27840/25.4.2005 έγγραφο της ΑΤΤΙΚΟ ΜΕΤΡΟ Α.Ε., με το οποίο ζητείται η προσωρινή κατάληψη των ιδιοκτησιών που βρίσκονται στο Ο.Τ. που περικλείεται από τις οδούς: Ιερά Οδός, Αγ. Μαρίνας, Κατσαρού και Δραγατσανίου στο Δήμο Αιγάλεω με στοιχεία ΑΒΠΡΑ (εμβαδού Ε = 85 μ2), επί της Ιεράς Οδού 323, ΒΓΔΕΖΗΟΠΒ (εμβαδού Ε = 58 μ2), επί της οδού Αγ. Μαρίνας 1Α και ΗΘΙΚΛΜΝΞΟΗ (εμβαδού Ε = 212 μ2), επί της οδού Αγ Μαρίνας 3 και φαίνονται στο συνημμένο σχέδιο.

Φερόμενοι ιδιοκτήτες των πιο πάνω χώρων είναι οι: Κοκόρης Κωνσταντίνος, Χάνος Στράτος, «Ανάπτυξη» Κέντρο Αποκατάστασης Παιδιών κ.ά.

Και επειδή η προσωρινή κατάληψη των υπόψη ιδιοκτησιών κρίνεται αναγκαία για την κατασκευή του Μετρό και προβλέπεται από τον ν. 1955/1991 η κατάληψη χώρων που εμπίπτουν στους σκοπούς της Εταιρείας ΑΤΤΙΚΟ ΜΕΤΡΟ Α.Ε., αποφασίζουμε:

Την προσωρινή κατάληψη των ιδιοκτησιών που βρίσκονται στο Ο.Τ. που περικλείεται από τις οδούς: Ιερά Οδός, Αγ. Μαρίνας, Κατσαρού και Δραγατσανίου στο Δήμο Αιγάλεω με στοιχεία ΑΒΠΡΑ (εμβαδού Ε = 85 μ), επί της Ιεράς Οδού 323, ΒΓΔΕΖΗΟΠΒ (εμβαδού Ε = 58 μ2), επί της οδού Αγ. Μαρίνας 1Α και ΗΘΙΚΛΜΝΞΟΗ (εμβαδού Ε = 212 μ2), επί της οδού Αγ Μαρίνας 3 και φαίνονται στο συνημμένο σχέδιο, το οποίο αποτελεί αναπόσπαστο μέρος της απόφασης αυτής.

Μετά το πέρας των εργασιών οι χώροι θα αποδοθούν στους ιδιοκτήτες τους στην κατάσταση που αυτοί βρίσκονται πριν από την κατάληψη. Προς τούτο η ΑΤΤΙΚΟ ΜΕΤΡΟ Α.Ε. θα καταγράψει την υφιστάμενη, προ της κατάληψης, κατάσταση.

Η κατάληψη θα διαρκέσει μέχρι την ολοκλήρωση του έργου.

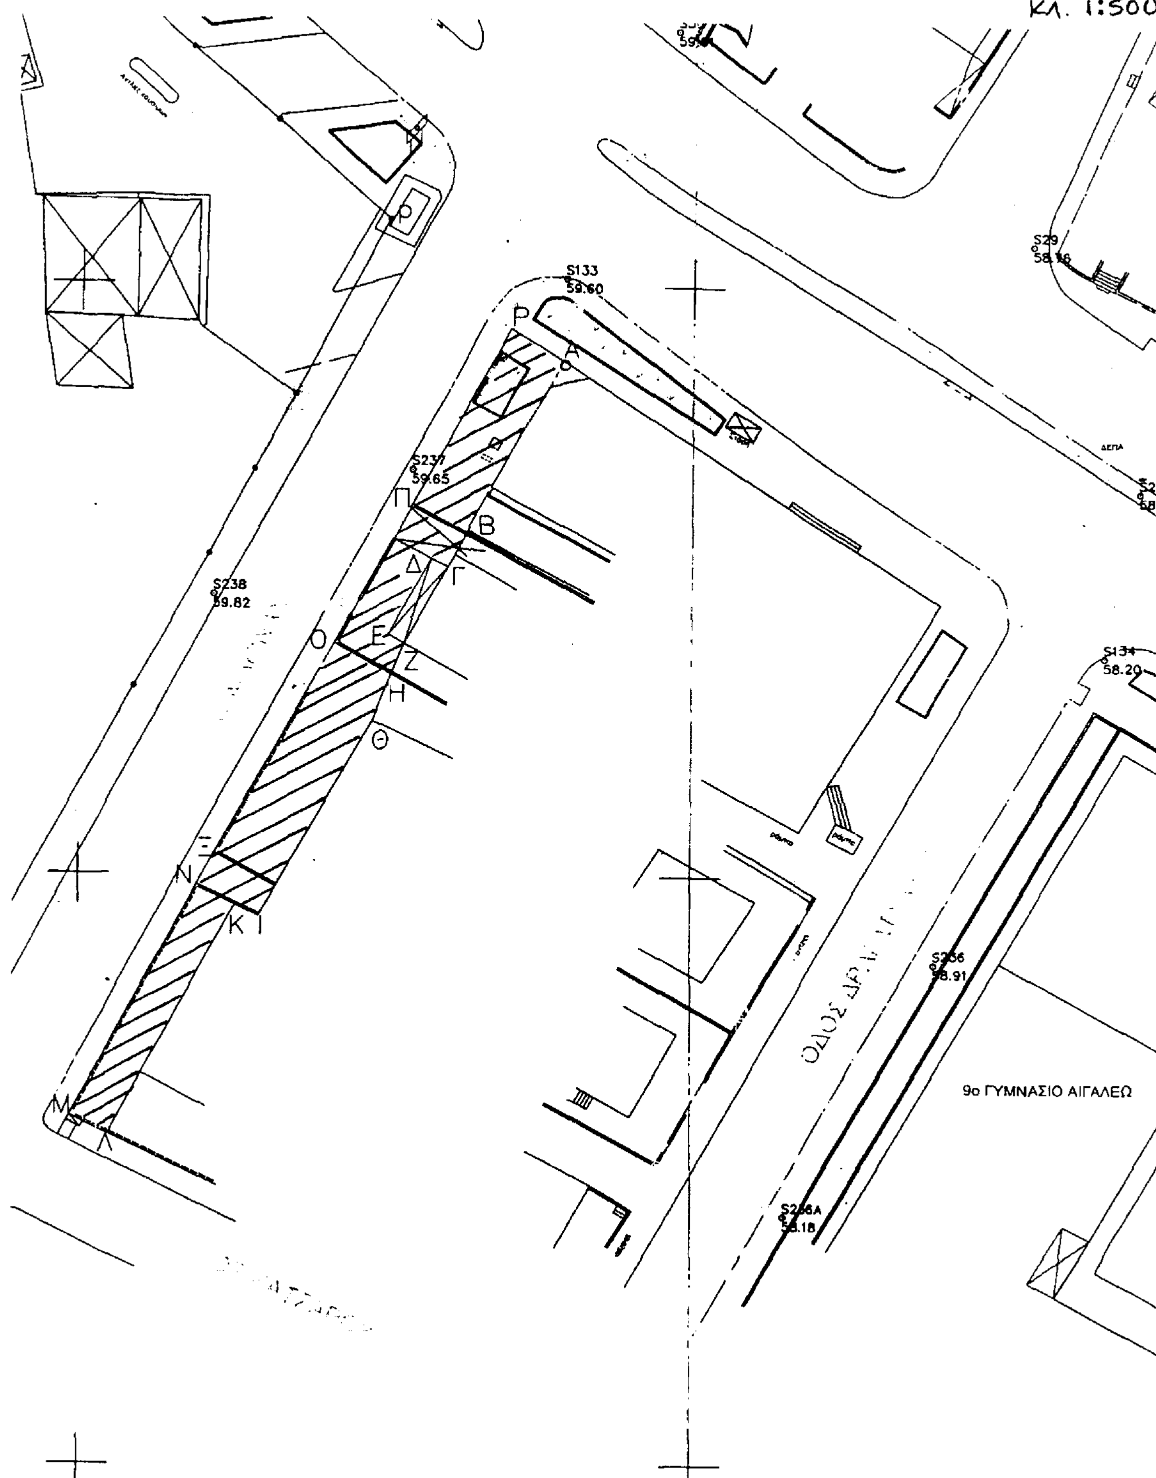
Η αποζημίωση για την προσωρινή κατάληψη των παραπάνω ιδιοκτησιών θα καθορισθεί όπως προβλέπεται από τις διατάξεις του δεκάτου άρθρου του ν. 1955/1991.

Η απόφαση αυτή να δημοσιευθεί στην Εφημερίδα της Κυβερνήσεως.

Αθήνα, 13 Ιουνίου 2005

Ο ΥΠΟΥΡΓΟΣ
Γ. ΣΟΥΦΛΙΑΣ

ΕΘΝΙΚΟ ΤΥΠΟΓΡΑΦΕΙΟ
Για τεχνικούς λόγους στο σχεδιάγραμμα
έγινε σμίκρυνση κατά ποσοστό 78 %



Αριθ. 11016 (3)

Προσωρινή κατάληψη χώρου για την κατασκευή σταθμού «ΧΑΪΔΑΡΙ» και σταθμού μετεπιβίβασης «ΧΑΪΔΑΡΙ» του ΜΕΤΡΟ ΑΘΗΝΑΣ - Έργο Επέκτασης της Γραμμής 3: «ΑΙΓΑΛΕΩ - ΧΑΪΔΑΡΙ», Σταθμός Μετεπιβίβασης «ΧΑΪΔΑΡΙ», Αμαξοστάσιο «ΕΛΑΙΩΝΑ».

Ο ΥΠΟΥΡΓΟΣ ΠΕΡΙΒΑΛΛΟΝΤΟΣ, ΧΩΡΟΤΑΞΙΑΣ ΚΑΙ ΔΗΜΟΣΙΩΝ ΕΡΓΩΝ

Έχοντας υπόψη:

1. Τον ν. 1558/1985 (ΦΕΚ 157/26.7.1995) «Κυβέρνηση και Κυβερνητικά Όργανα».

2. Τον ν. 1955/1991 (ΦΕΚ 112/18.7.1991) περί ιδρύσεως Εταιρείας με την επωνυμία «ΑΤΤΙΚΟ ΜΕΤΡΟ Α.Ε.» και ειδικότερα τις διατάξεις του άρθρου τρίτου «Κύρωση της σύμβασης», σε συνδυασμό με τα άρθρα έβδομο και δέκατο «Απαλλοτριώσεις» του ίδιου Νόμου.

3. Την υπ' αριθμ. Δ16/010/70/Γ/30.1.1992 απόφαση Υπουργού Περιβάλλοντος, Χωροταξίας και Δημοσίων Έργων περί μεταβίβασης δικαιωμάτων και υποχρεώσεων του Δημοσίου στην ΑΤΤΙΚΟ ΜΕΤΡΟ Α.Ε.

4. Την υπ' αριθμ. Δ16α/04/226/Γ/19.3.1992 απόφαση Υπουργού Περιβάλλοντος, Χωροταξίας και Δημοσίων Έργων περί καθορισμού καθ' ύλην Τεχνικών Δ/νσεων ΓΓΔΕ αρμοδίων για Τεχνκά Θέματα εποπτείας Νομικών Προσώπων Γ.Γ.Δ.Ε.

Το με αριθμό πρωτοκόλλου ALX-27839/25.4.2005 έγγραφο της ΑΤΤΙΚΟ ΜΕΤΡΟ Α.Ε., με το οποίο ζητείται η προσωρινή κατάληψη των ιδιοκτησιών που βρίσκονται στο Ο.Τ. 749 επί των οδών Κρήνης και Ιεράς Οδού στο Δήμο Αγ. Βαρβάρας με στοιχεία ΑΒΓΔΕΖΗΘΙΚΛΜΝΞΟ ΠΡΣΤΥΥ1Α (εμβαδού Ε = 1.630 μ2), επί της Ιεράς Οδού 337, ΦΧΨΩΝΜΛΦ (εμβαδού Ε = 600 μ2), επί της οδού Κρήνης 29 και ΩΑ1Β1ΠΔ1Ε1ΠΟΞΝΩ (εμβαδού Ε = 640 μ2) επί της οδού Κρήνης 27 και φαίνονται στο συνημμένο σχέδιο.

Φερόμενοι ιδιοκτήτες των πιο πάνω χώρων είναι οι: Ζαφρανάς Αριστείδης, Ψάλτης Γεώργιος, Νοσοκομείο Παίδων «Αγ. Σοφία», Χαρβαλιά Φανή, Χαρβαλιάς Χρήστος, Χαρβαλιάς Γεώργιος κ.ά.

Και επειδή η προσωρινή κατάληψη των υπόψη ιδιοκτησιών κρίνεται αναγκαία για την κατασκευή του Μετρό και προβλέπεται από τον ν. 1955/1991 η κατάληψη χώρων που εμπίπτουν στους σκοπούς της Εταιρείας ΑΤΤΙΚΟ ΜΕΤΡΟ Α.Ε., αποφασίζουμε:

Την προσωρινή κατάληψη των ιδιοκτησιών που βρίσκονται στο Ο.Τ. 749 επί των οδών Κρήνης και Ιεράς Οδού στο Δήμο Αγ. Βαρβάρας με στοιχεία ΑΒΓΔΕΖΗΘΙΚΛΜ ΝΞΟΠΡΣΤΥΥ1Α (εμβαδού Ε = 1.630 μ2), επί της Ιεράς Οδού 337, ΦΧΨΩΝΜΛΦ (εμβαδού Ε = 600 μ2), επί της οδού Κρήνης 29 και ΩΑ1Β1Γ1Δ1Ε1ΠΟΞΝΩ (εμβαδού Ε = 640 μ2) επί της οδού Κρήνης 27 και φαίνονται στο συνημμένο σχέδιο, το οποίο αποτελεί αναπόσπαστο μέρος της απόφασης αυτής.

Μετά το πέρας των εργασιών οι χώροι θα αποδοθούν στους ιδιοκτήτες τους στην κατάσταση που αυτοί βρίσκονται πριν από την κατάληψη. Προς τούτο η ΑΤΤΙΚΟ ΜΕΤΡΟ Α.Ε. θα καταγράψει την υφιστάμενη, προ της κατάληψης, κατάσταση.

Η κατάληψη θα διαρκέσει μέχρι την ολοκλήρωση του έργου.

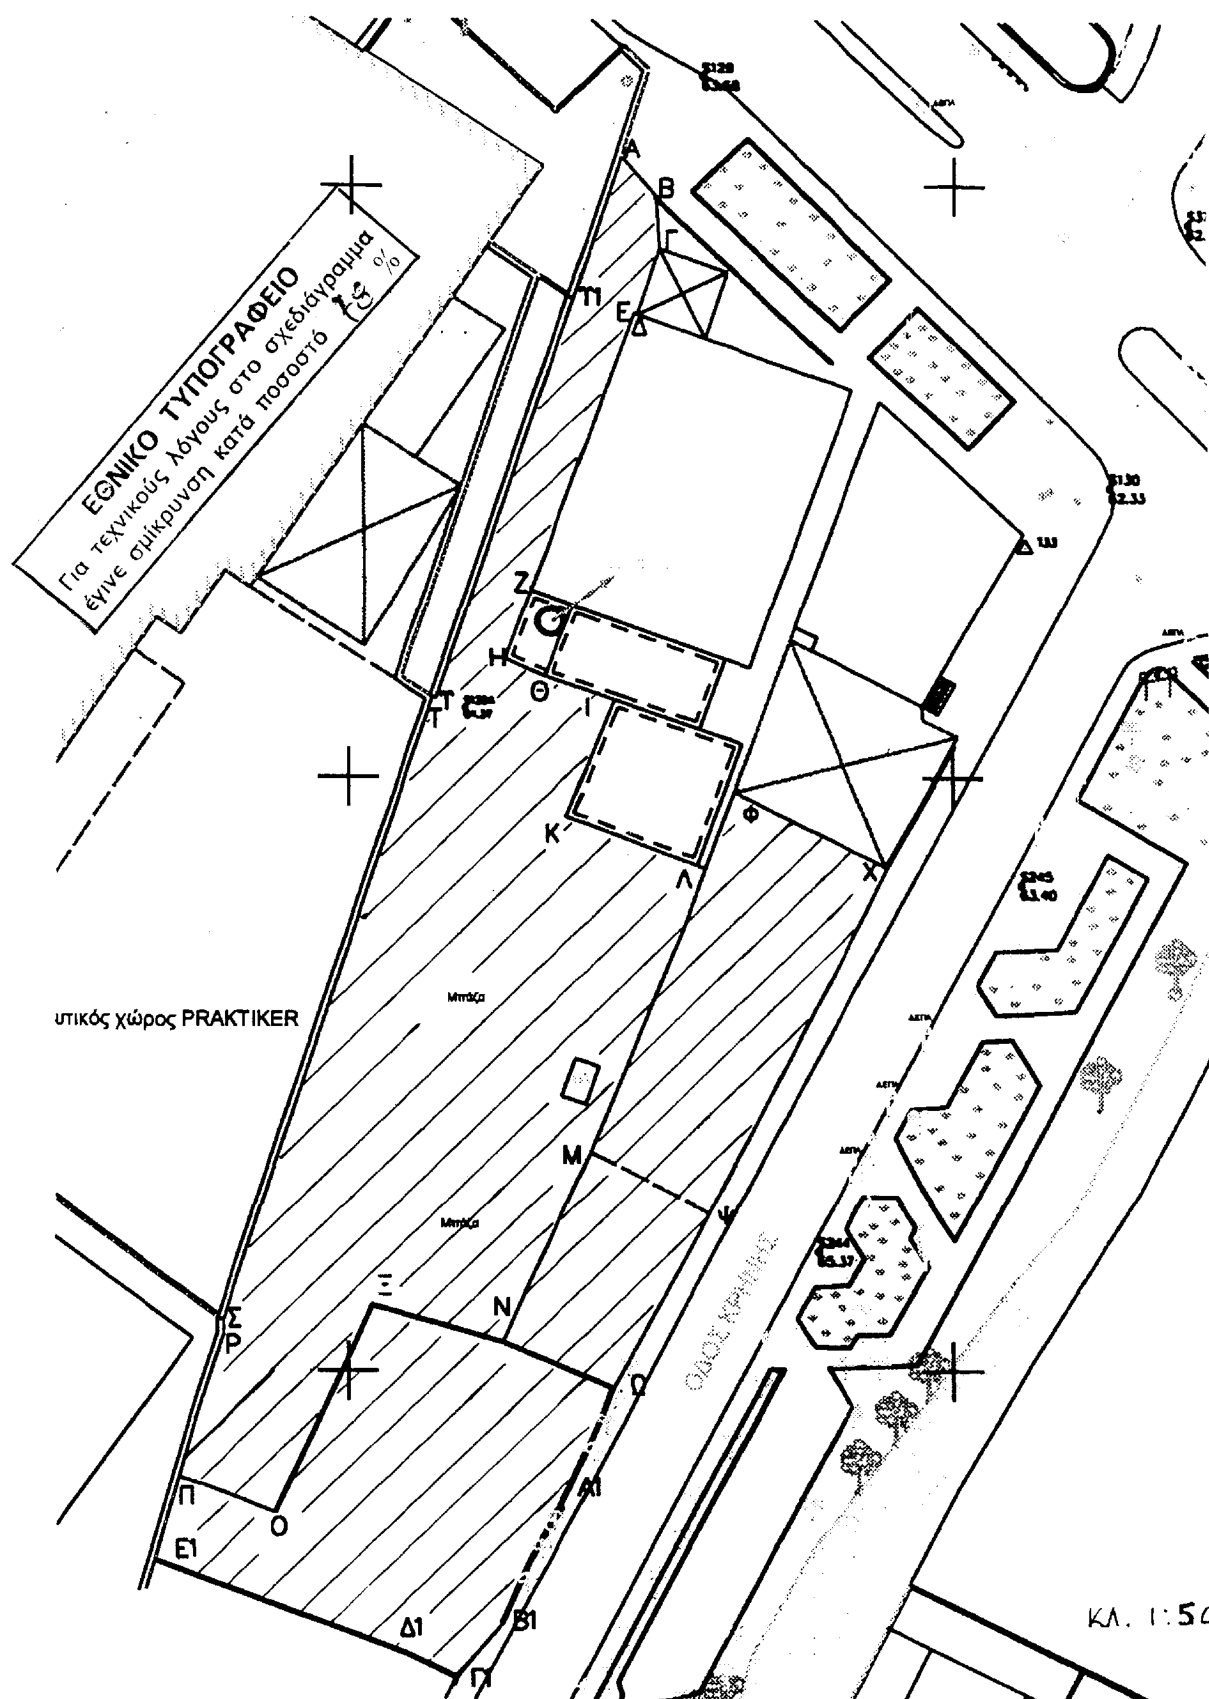
Η αποζημίωση για την προσωρινή κατάληψη των παραπάνω ιδιοκτησιών θα καθορισθεί όπως προβλέπεται από τις διατάξεις του δεκάτου άρθρου του ν. 1955/1991.

Η απόφαση αυτή να δημοσιευθεί στην Εφημερίδα της Κυβερνήσεως.

Αθήνα, 13 Ιουνίου 2005

Ο ΥΠΟΥΡΓΟΣ

Γ. ΣΟΥΦΛΙΑΣ


ΕΘΝΙΚΟ ΤΥΠΟΓΡΑΦΕΙΟ
Για τεχνικούς λόγους στο σχεδιάγραμμα έγινε σμίκρυνση κατά ποσοστό
υτικός χώρος PRAKTIKER
ΚΛ. 1:5

Αριθ. 11018 (4)

Προσωρινή κατάληψη χώρου για την κατασκευή φρέατος «ΕΛ. ΒΕΝΙΖΕΛΟΥ» του ΜΕΤΡΟ ΑΘΗΝΑΣ - Έργο Επέκτασης της Γραμμής 3: «ΑΙΓΑΛΕΩ - ΧΑΪΔΑΡΙ», Σταθμός Μετεπιβίβασης «ΧΑΪΔΑΡΙ», Αμαξοστάσιο «ΕΛΑΙΩΝΑ».

Ο ΥΠΟΥΡΓΟΣ
ΠΕΡΙΒΑΛΛΟΝΤΟΣ, ΧΩΡΟΤΑΞΙΑΣ
ΚΑΙ ΔΗΜΟΣΙΩΝ ΕΡΓΩΝ

Έχοντας υπόψη:

1. Τον ν. 1558/1985 (ΦΕΚ 157/26.7.1995) «Κυβέρνηση και Κυβερνητικά Όργανα».

2. Τον ν. 1955/1991 (ΦΕΚ 112/18.7.1991) περί ιδρύσεως Εταιρείας με την επωνυμία «ΑΤΤΙΚΟ ΜΕΤΡΟ Α.Ε.» και ειδικότερα τις διατάξεις του άρθρου τρίτου «Κύρωση της σύμβασης», σε συνδυασμό με τα άρθρα έβδομο και δέκατο «Απαλλοτριώσεις» του ίδιου Νόμου.

3. Την υπ' αριθμ. Δ16/010/70/Γ/30.1.1992 απόφαση Υπουργού Περιβάλλοντος, Χωροταξίας και Δημοσίων Έργων περί μεταβίβασης δικαιωμάτων και υποχρεώσεων του Δημοσίου στην ΑΤΤΙΚΟ ΜΕΤΡΟ Α.Ε.

4. Την υπ' αριθμ. Δ16α/04/226/Γ/19.3.1992 απόφαση Υπουργού Περιβάλλοντος, Χωροταξίας και Δημοσίων Έργων περί καθορισμού καθ' ύλην Τεχνικών Δ/νσεων ΓΓΔΕ αρμοδίων για Τεχνκά Θέματα εποπτείας Νομικών Προσώπων Γ.Γ.Δ.Ε.

Το με αριθμό πρωτοκόλλου ALX-27841/25.4.2005 έγγραφο της ΑΤΤΙΚΟ ΜΕΤΡΟ Α.Ε., με το οποίο ζητείται η προσωρινή κατάληψη των ιδιοκτησιών που βρίσκονται στο Δήμο Αγ. Βαρβάρας με στοιχεία ΑΒΓΔΕΖΗΘΑ (εμβαδού Ε = 1.150 μ2), επί της Λεωφ. Ελ. Βενιζέλου 32 και ΠΚΛΜΝΔΓ (εμβαδού Ε = 400 μ2), επί της Λεωφ. Ελ. Βενιζέλου 34 και φαίνονται στο συνημμένο σχέδιο.

Φερόμενοι ιδιοκτήτες των πιο πάνω χώρων είναι οι: Γασπαράτος Χρήστος, Γασπαράτος Μαρίνος, Γασπαράτος Αλέξανδρος, Συμεωνίδης Αριστείδης, Αναγνωστόπουλος Αθανάσιος, Οικονομίδης Ιωάννης κ.ά.

Και επειδή η προσωρινή κατάληψη των υπόψη ιδιοκτησιών κρίνεται αναγκαία για την κατασκευή του Μετρό και προβλέπεται από τον ν. 1955/1991 η κατάληψη χώρων, που εμπίπτουν στους σκοπούς της Εταιρείας ΑΤΤΙΚΟ ΜΕΤΡΟ Α.Ε., αποφασίζουμε:

Την προσωρινή κατάληψη των ιδιοκτησιών που βρίσκονται στο Δήμο Αγ. Βαρβάρας με στοιχεία ΑΒΓΔΕΖΗΘΑ (εμβαδού Ε = 1.150 μ2), εττί της Λεωφ. Ελ. Βενιζέλου 32 και ΠΚΛΜΝΔΓ (εμβαδού Ε = 400 μ2), επί της Λεωφ. Ελ. Βενιζέλου 34 και φαίνονται στο συνημμένο σχέδιο, το οποίο αποτελεί αναπόσπαστο μέρος της απόφασης αυτής.

Μετά το πέρας των εργασιών οι χώροι θα αποδοθούν στους ιδιοκτήτες τους στην κατάσταση που αυτοί βρίσκονται πριν από την κατάληψη. Προς τούτο η ΑΤΤΙΚΟ ΜΕΤΡΟ Α.Ε. θα καταγράψει την υφιστάμενη, προ της κατάληψης, κατάσταση.

Η κατάληψη θα διαρκέσει μέχρι την ολοκλήρωση του έργου.

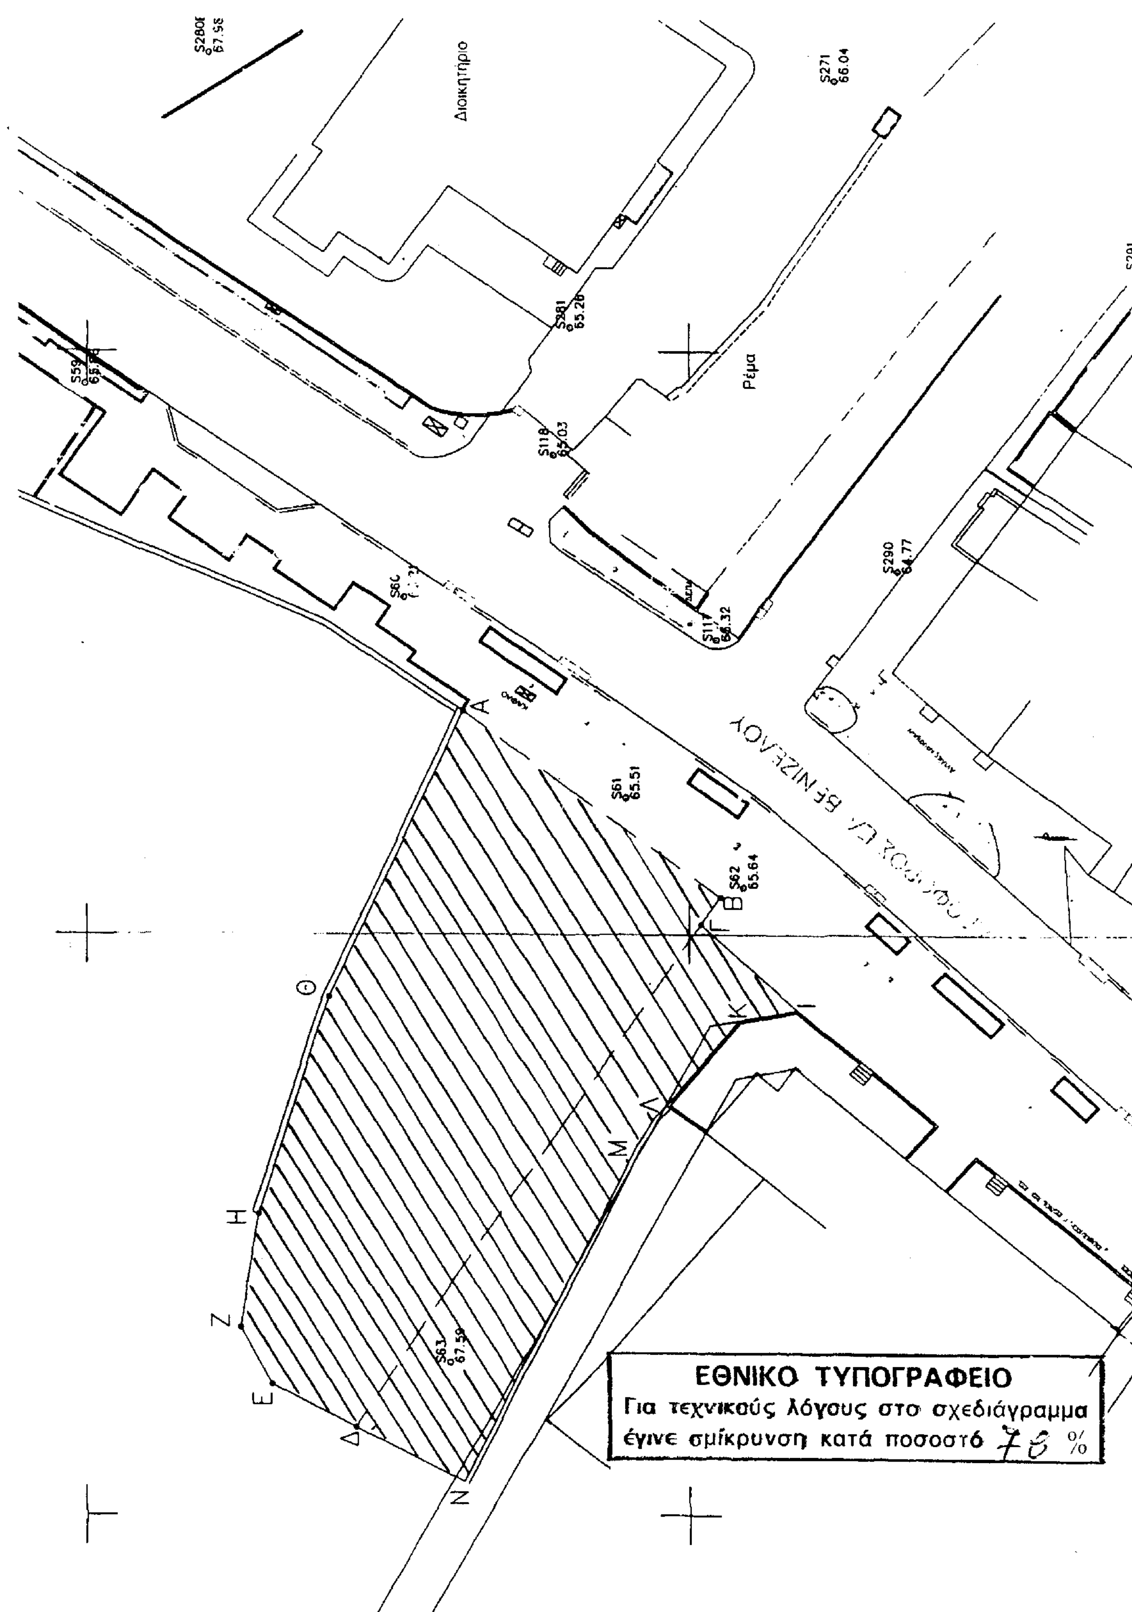
Η αποζημίωση για την προσωρινή κατάληψη των παραπάνω ιδιοκτησιών θα καθορισθεί όπως προβλέπεται από τις διατάξεις του δεκάτου άρθρου του ν. 1955/1991.

Η απόφαση αυτή να δημοσιευθεί στην Εφημερίδα της Κυβερνήσεως.

Αθήνα, 13 Ιουνίου 2005

Ο ΥΠΟΥΡΓΟΣ

Γ. ΣΟΥΦΛΙΑΣ


Διοικητήριο
Ρέμα
ΕΘΝΙΚΟ ΤΥΠΟΓΡΑΦΕΙΟ
Για τεχνικούς λόγους στο σχεδιάγραμμα
έγινε σμίκρυνση κατά ποσοστό 78 %

Αριθ. 5897 (5)

Μεταφορά μίας (1) κενής οργανικής θέσης Δ.Ε.Π. στο Τμήμα Κτηνιατρικής του Πανεπιστημίου Θεσσαλίας.

ΟΠΡΥΤΑΝΗΣ
ΤΟΥ ΠΑΝΕΠΙΣΤΗΜΙΟΥ ΘΕΣΣΑΛΙΑΣ

Έχοντας υπόψη:

1. Τις διατάξεις του π.δ. 83/1984, όπως τροποποιήθηκε και ισχύει σήμερα.

2. Τις διατάξεις των άρθρ. 13, 20 και 21 του ν. 1268/1982.

3. Τις διατάξεις των άρθρ. 13 και 14 παρ. 5α του ν. 2817/2000 (ΦΕΚ 78/Α΄/14.3.2000).

4. Τις διατάξεις του π.δ. 125/1988 (ΦΕΚ 59/Α΄/28.3.1988).

5. Το υπ' αριθμ. 3140/9.5.2000 έγγραφό μας, με το οποίο μεταφέρθηκαν οι κενές οργανικές θέσεις Δ.Ε.Π. στο Α.Ε.Ι.

6. Την απόφαση του Πρυτανικού Συμβουλίου στην υπ' αριθμ. 129/17.5.2005 συνεδρίασή του, αποφασίζουμε:

Την μεταφορά μίας (1) κενής οργανικής θέσεως Δ.Ε.Π. από το Α.Ε.1. στο Τμήμα Κτηνιατρικής του Πανεπιστημίου Θεσσαλίας.

Η απόφαση αυτή να δημοσιευθεί στην Εφημερίδα της Κυβερνήσεως.

Βόλος, 20 Μαΐου 2005

Ο Πρύτανης
ΚΩΝ/ΝΟΣ ΜΠΑΓΙΑΤΗΣ

---

(6)

Τροποποιήσεις στον Οργανισμό του «Λογαριασμού Υγείας των Μελών του Σώματος Ορκωτών Ελεγκτών Λογιστών.

ΤΟ ΕΠΟΠΤΙΚΟ ΣΥΜΒΟΥΛΙΟ
ΤΟΥ ΣΩΜΑΤΟΣ ΟΡΚΩΤΩΝ ΕΛΕΓΚΤΩΝ ΛΟΓΙΣΤΩΝ
(Συνεδρίαση Δ89/25.5.2005)

Αφού έλαβε υπόψη του τη διάταξη της παρ. 10 του άρθρου 24 του π.δ. 226/1992, ενέκρινε ομόφωνα τις ακόλουθες τροποποιήσεις των σχετικών διατάξεων του Οργανισμού του Λογαριασμού Υγείας των Μελών του Σώματος Ορκωτών Ελεγκτών Λογιστών που έχει δημοσιευθεί στο ΦΕΚ 1164/Β΄/27.12.1996.

1) Η περίπτωση της παραγράφου Α του άρθρου 3 τροποποιείται ως εξής:

«α) Η εισφορά των σε ενεργό υπηρεσία ή σε σύνταξη ασφαλασμένων στο «Λογαριασμό» Μελών του Σ.Ο.Ε.Λ. και του Σ.Ο.Λ., καθώς και των σε ενεργό υπηρεσία ή σε σύνταξη ασφαλισμένων στο «Λογαριασμό» διοικητικών υπαλλήλων του Σ.Ο.Ε.Λ., του Σ.Ο.Λ. και των Εταιρειών Ορκωτών Ελεγκτών που διέπονται από τις διατάξεις του π.δ. 226/1992, καθορίζεται από 1.5.2004 μέχρι 30.6.2005 σε 1,3% και από 1.7.2005 σε 1,5%».

2) Η περίπτωση β΄ της παραγράφου Α του άρθρου 3 τροποποιείται ως εξής:

«β) Η συνεισφορά του εργοδότη καθορίζεται από 1.5.2004 σε 4%. Στην περίπτωση συνταξιούχου η εισφορά αυτή βαρύνει τον ίδιο τον συνταξιούχο.

3) Η περίπτωση 3 της παραγράφου Α του άρθρου 2 τροποποιείται ως εξής:

«3) Οι άγαμες θυγατέρες των ιδίων πιο πάνω προσώπων της κατηγορίας 1, άνω των 20 ετών και οι άγαμες αδελφές τους, άνω των 50 ετών, εφόσον δεν είναι ασφαλισμένες σε άλλο φορέα και δεν έχουν ετήσιο ακαθάριστο εισόδημα μεγαλύτερο από το καθοριζόμενο κάθε φορά από τον νόμο όριο προκειμένου να αναγνωρισθούν φορολογικά ως προστατευόμενα μέλη, με καταβολή επασφαλίστρου από 1.5.2004 μέχρι 30.6.2005 σε 0,7% και από 1.7.2005 σε 1% κατά άτομο. Επίσης με την καταβολή επασφαλίστρου, από 1.5.2004 μέχρι 30.6.2005 σε 0,7% και από 1.7.2005 σε 1% κατά άτομο, δύνανται να ασφαλιστούν στον «Λογαριασμό» οι σύζυγοι των άμεσα ασφαλισμένων της κατηγορίας 1 προσώπων, που είναι ασφαλισμένοι και σε άλλο ασφαλιστικό φορέα».

Ο Πρόεδρος του Σ.Ο.Ε.Λ.
ΧΑΡΙΛΑΟΣ Π. ΑΛΑΜΑΝΟΣ

ΑΠΟ ΤΟ ΕΘΝΙΚΟ ΤΥΠΟΓΡΑΦΕΙΟ